

①

## राजस्थान सरकार

**कार्यालय प्रमुख चिकित्सा अधिकारी उप जिला चिकित्सालय भिवाड़ी**

**समतल चौक, भिवाड़ी (अलवर) फोन – 01493.298070, E-mail : [chc.bhiwadi@rediffmail.com](mailto:chc.bhiwadi@rediffmail.com)**

क्रमांक : 175

दिनांक : 16/6/22

श्रीमान आवासीय अभियंता,  
राजस्थान हाउसिंग बोर्ड,  
भिवाड़ी।


विषय:—उप जिला अस्पताल एवं ट्रौमा सैन्टर हेतु भूमि उपलब्ध कराने बाबत।

उपरोक्त विषयान्तर्गत निवेदन है कि दिनांक 14.06.2022 को श्रीमान मुख्य कार्यकारी अधिकारी बीडा भिवाड़ी द्वारा अधिशाषी अभियंता, चिकित्सा एवं स्वास्थ्य विभाग, अलवर, आवासीय अभियंता राजस्थान हाउसिंग बोर्ड भिवाड़ी, खण्ड मुख्य चिकित्सा अधिकारी तिजारा, अधोहस्ताक्षरकर्ता एवं सहायक अभियंता चिकित्सा एवं स्वास्थ्य विभाग की उपस्थिति में योजित बैठक में दिये गये निर्देशानुसार उप जिला चिकित्सालय एवं ट्रौमा सैन्टर के लिए प्रस्तावित भूमि (बीडा भिवाड़ी एवं राजस्थान हाउसिंग बोर्ड) का मोका मुआयना आपकी व अधिशाषी अभियंता एवं सहायक अभियंता चिकित्सा एवं स्वास्थ्य विभाग एवं अधोहस्ताक्षरकर्ता की उपस्थिति में किया गया तथा भूमि चिन्हित की गई।

अतः आपसे निवेदन है कि संलग्न नक्शा अनुसार राजस्थान हाउसिंग बोर्ड भिवाड़ी की चिन्हित की गई जमीन आवंटित कराने का श्रम करावें।

संलग्न:—

1. उप जिला चिकित्सालय एवं ट्रौमा सैन्टर की प्रशासनिक स्वीकृति।
2. चिन्हित भूमि का नक्शा।
3. अधिशाषी अभियंता चिकित्सा एवं स्वा. विभाग अलवर से प्राप्त एस्टीमेट की प्रति।
4. प्रपत्र-स


  
प्रमुख चिकित्सा अधिकारी  
उप जिला चिकित्सालय  
भिवाड़ी (अलवर) राज.

क्रमांक

दिनांक:—

प्रतिलिपि निम्न को सूचनार्थ एवं आवश्यक कार्यवाही हेतु प्रेषित है –

1. श्रीमान मुख्य कार्यकारी अधिकारी बीडा भिवाड़ी।
2. श्रीमान मुख्य चिकित्सा एवं स्वास्थ्य अधिकारी अलवर।
3. श्रीमान खण्ड मुख्य चिकित्सा अधिकारी तिजारा।
4. श्रीमान अधिशाषी अभियंता चिकित्सा एवं स्वा. विभाग अलवर।
5. कार्यालय प्रतिलिपि।

  
प्रमुख चिकित्सा अधिकारी  
उप जिला चिकित्सालय  
भिवाड़ी (अलवर) राज.



सरकारी विभागों/स्वायत्तशासी संस्थाओं/निगमों को भूमि आवंटन हेतु प्रार्थना-पत्र


1. विभाग/संगठन का नाम चिकित्सा एवं स्वास्थ्य विभाग
2. प्रार्थी का नाम व पदनाम (अधिकृत हस्ताक्षरकर्ता) डा० कमल किशोर शर्मा; वरिष्ठ चिकित्सा अधिकारी
3. डाक पता, टेलिफोन नं. मोबाईल नं. व मेल आई.डी कवर्डर नं- 3, उप-जिला चिकित्सालय परिसर, समतल-वाक, भिवाड़ी / Mob- 820 99 55 45 8 / drKKSharma 2014@gmail.com
4. भूमि आवंटन का उद्देश्य उप-जिला चिकित्सालय एवं ट्रेमिंग सेंटर निर्माण हेतु
5. आवंटन हेतु चाही गयी भूमि का क्षेत्रफल का विवरण (यदि कोई हो) :- संस्था/विभाग को कितनी भूमि का आवंटन चाहिये का विवरण 18604 वर्ग मीटर
6. भूमि का कुल क्षेत्रफल रकबा/खसरा नं. सहित :- 18604 वर्ग मीटर
7. आवंटन हेतु चाही गई भूमि तक पहुँच मार्ग उपलब्ध है या नहीं, है तो पहुँच मार्ग/सम्पर्क सड़क की चौड़ाई इत्यादि का विवरण हाँ
8. प्रोजेक्ट रिपोर्ट का सारांश (संस्थान, अनुमानित निवेश, निर्मित होने वाला क्षेत्रफल व समाज को होने वाले लाभो बाबत संक्षिप्त विवरण):-
9. मौके पर उक्त भूमि में एच.टी. लाईन/विद्युत लाईन, रेल लाईन इत्यादि से दूरी
10. संलग्न किये जाने वाले दस्तावेज:-
  - i. प्रोजेक्ट के बाबत प्रशासनिक निर्णय की प्रति:- संलग्न
  - ii. चाही गई भूमि बाबत विभागीय मानक (Norm):- संलग्न
  - iii. वित्तीय स्वीकृति/बजट प्रावधान का विवरण:-
  - iv. प्रोजेक्ट रिपोर्ट (चाही गई भूमि पर बनने वाले प्रोजेक्ट बाबत मुख्य विवरण)

यह प्रमाणित किया जाता है कि उपरोक्त वर्णित सूचनाएं मेरी जानकारी व विश्वास के अनुसार सत्य है व कुछ भी नहीं छुपाया गया है। संस्थान/कम्पनी/आवेदनकर्ता आवंटन की शर्तों/निर्देशों व उप-विधियों आदि की समस्त शर्तों की पूर्णतः पालना करेगा। शर्तों की अवहेलना करने पर आवंटन करने वाला शहरी निकाय/प्राधिकरण आवंटन निरस्त करने, भवन, भूमि पर बने अन्य निर्माण को कब्जे में लेने हेतु स्वतंत्र रहेगा।

दिनांक : 16/06/2022  
स्थान : Bhiwadi

प्रमुख चिकित्सा अधिकारी  
उप-जिला चिकित्सालय, भिवाड़ी  
अधिकृत हस्ताक्षरकर्ता



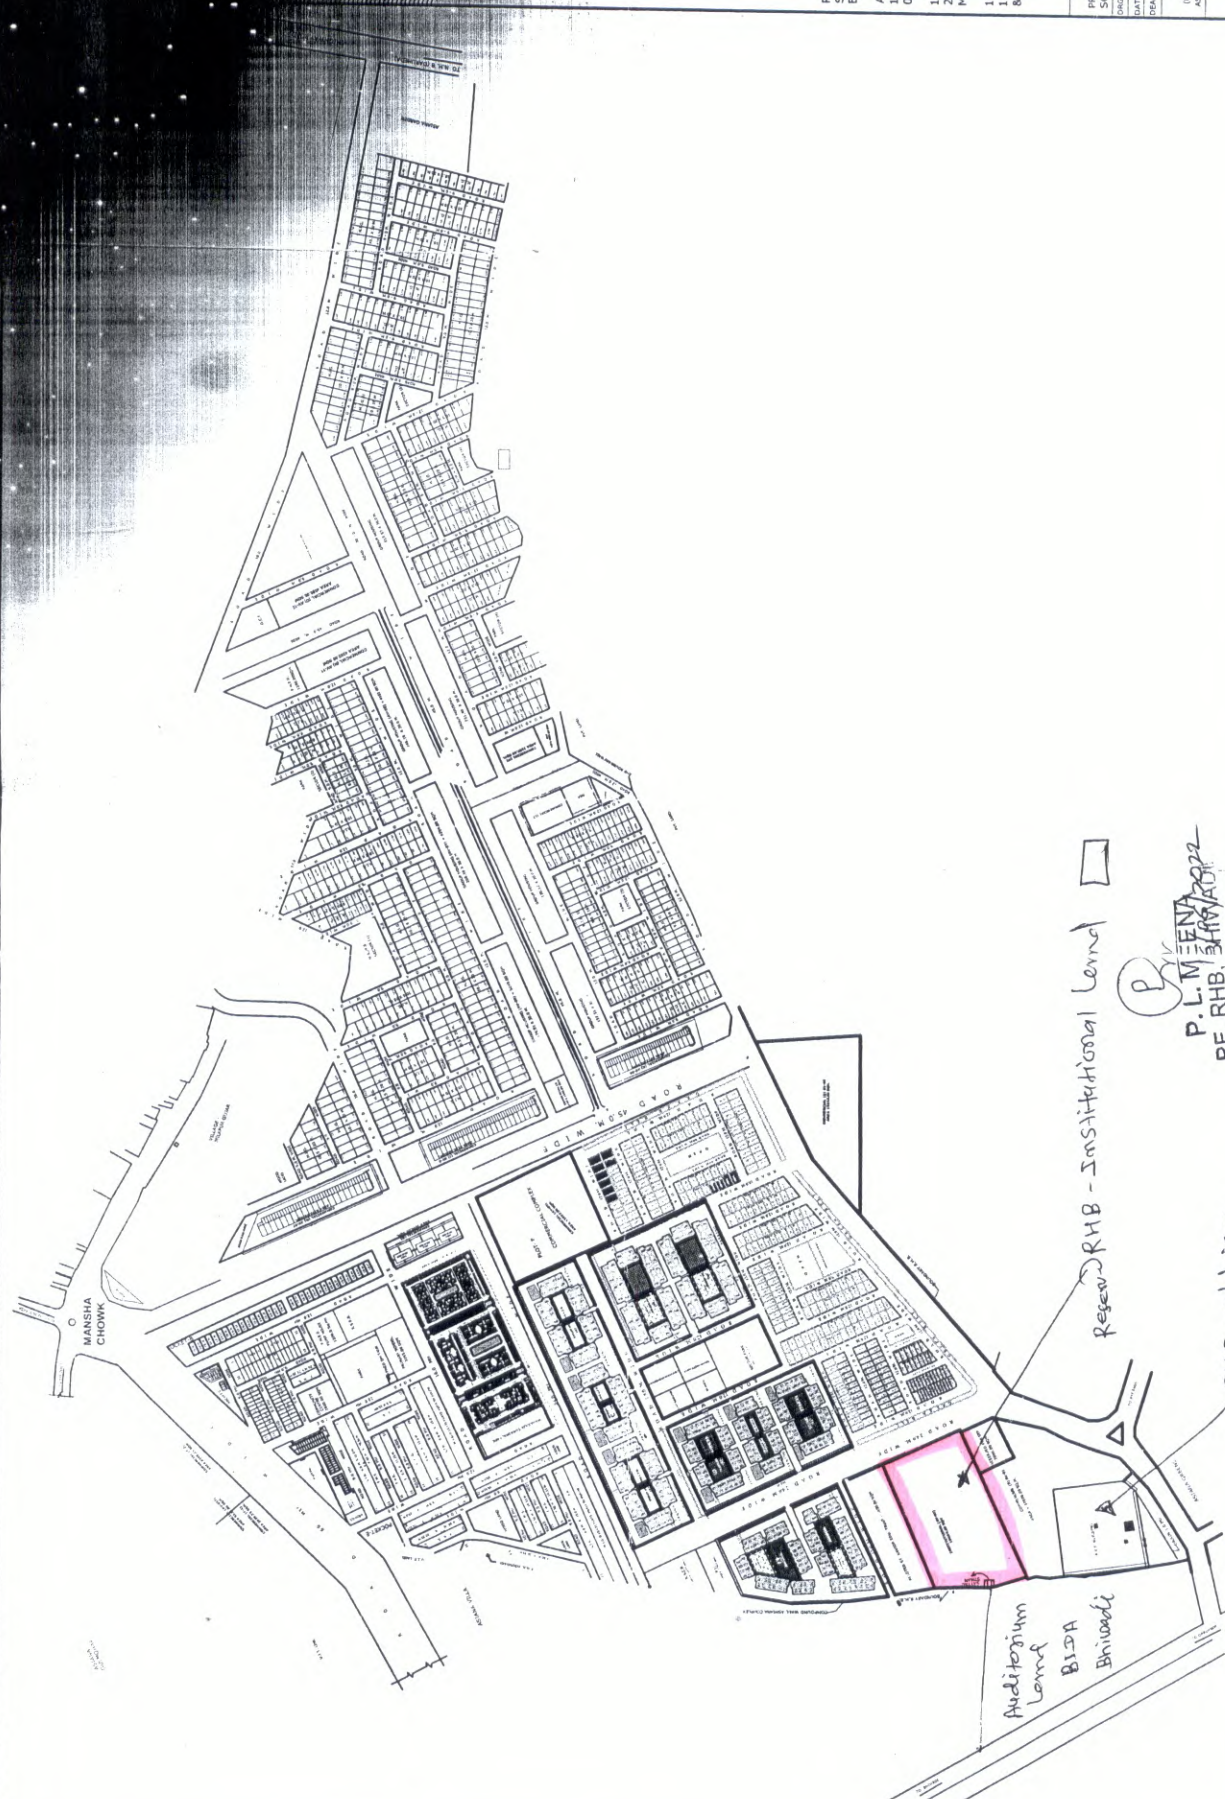

PROPOSED LAYOUT PLAN OF RESIDENTIAL SCHEME ARAVALI VIHAR, PH-I, II & III, BHIWADI

APPROVED IN :  
 103 P.C. MEETING HELD ON DATED 06.01.2007 (PH-I)  
 130 P.C. MEETING HELD ON DATED 20.10.2011 (PH-II), EWS-1120, LIG-544, MIG-A 320 (G+3) FLATS)  
 138 P.C. MEETING HELD ON DATED 05.02.13 (PH-III) B.E HOUSES, HIG-251 & MIG-B 62)

PROPOSED LAYOUT PLAN OF RESIDENTIAL SCHEME AT MILKPUR GURDAR, BHIWARI	
DRG. No. - RHB/2007	SCALE - 1 : 1000
DATE - 2 JULY 2007	FILE No. -
DRAWN - S.P. VERMA	CHECKED - H. L. BALLOTTA
(MALLASH MAHARAJ) ASST. TOWN PLANNER	(R.K. VISWANATH) DEPT. TOWN PLANNER
(N. SURI) SENIOR TOWN PLANNER	(S.H. MEENA) CHIEF ENGINEER
RAJASTHAN HOUSING BOARD	

Reserve RHB - Institutional Land 

 P. L. MEENA  
 RE. RHB. 31/07/2012

RHB - OFFICE